


RENVOOI SITUATIE:

- woning entree
- bouwnummer
- kavelgrens
- hoge haag 180cm instandhoudingsverplichting
- poort afsluitbaar (hoog) in erfafscheiding
- buitenlichtpunt met armatuur op schemerschakelaar montage op schuur (instandhoudingsverplichting)
- opstelplek vuilcontainers

situatie
Gemeente: Dordrecht

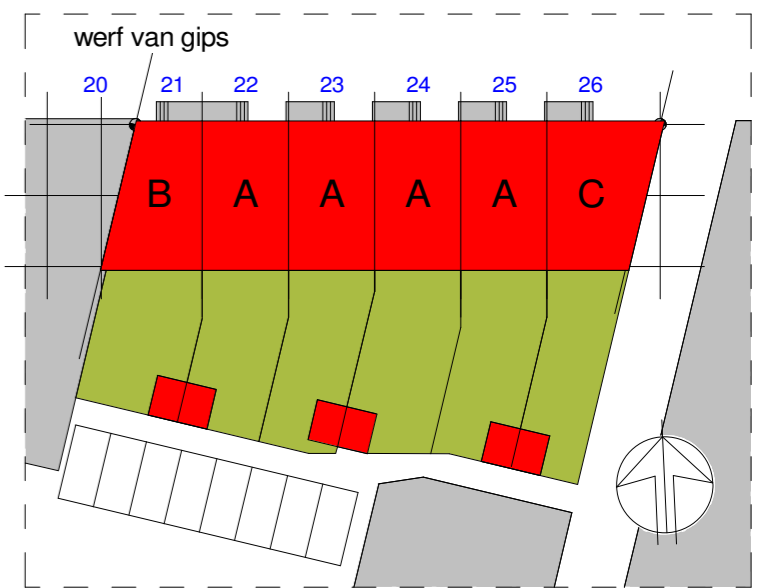

situatie
schaal 1:500

LMA Lugten MalschaertArchitecten bv
 Buiten Walevest 2
 3311 AD Dordrecht
 telefoon: 078 639 35 35
 telefax: 078 639 35 30
 www.lmarchitecten.nl
 info@lmarchitecten.nl

opdrachtgever OCW



werk Americana - Werf van Gips
Dordrecht

formaat tekening A2

schaal 1:200 / 1:100

tekeningdatum 27.09.2018



wijzigingsdatum

status DEFINITIEF

werknummer 15802

bladnummer VK-001_21-26

onderdeel verkooptekening, bouwnummer 21 tm 26

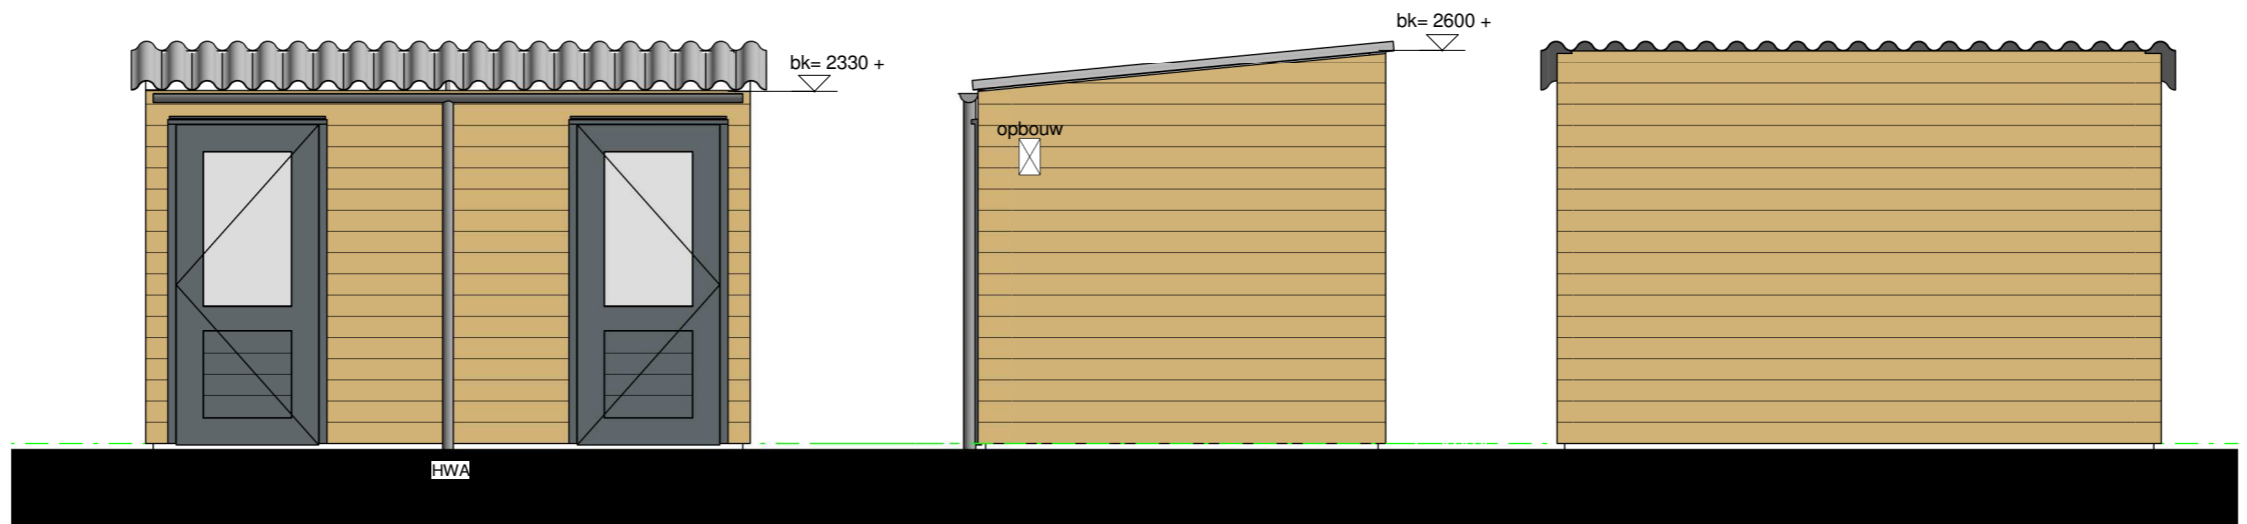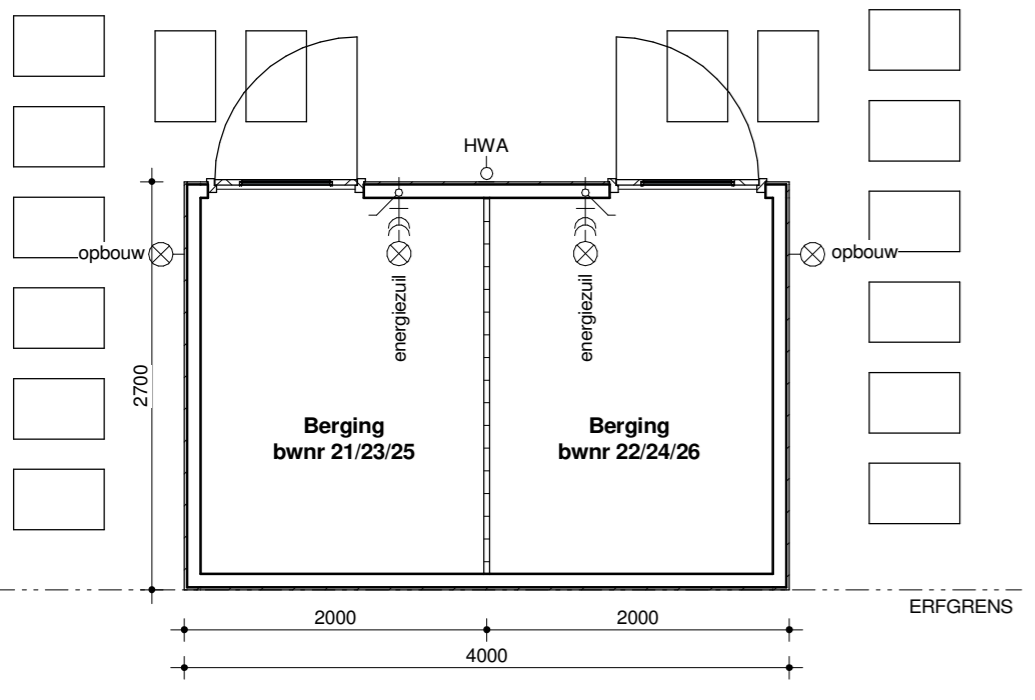

plattegrond, schuur

Noordgevel
1 : 50

Zijgevel
1 : 50

Zuidgevel
1 : 50

Het auteursrecht wordt voorbehouden overeenkomstig de wet CAD tekeningen; geen handmatige wijzigingen toegestaan.
Niets uit deze tekening mag overgenomen worden zonder toestemming van onze opdrachtgever en/of ons bureau.