




Optie KW-slaapkamers:
extra slaapkamer nivo 03
- bouwnr 21

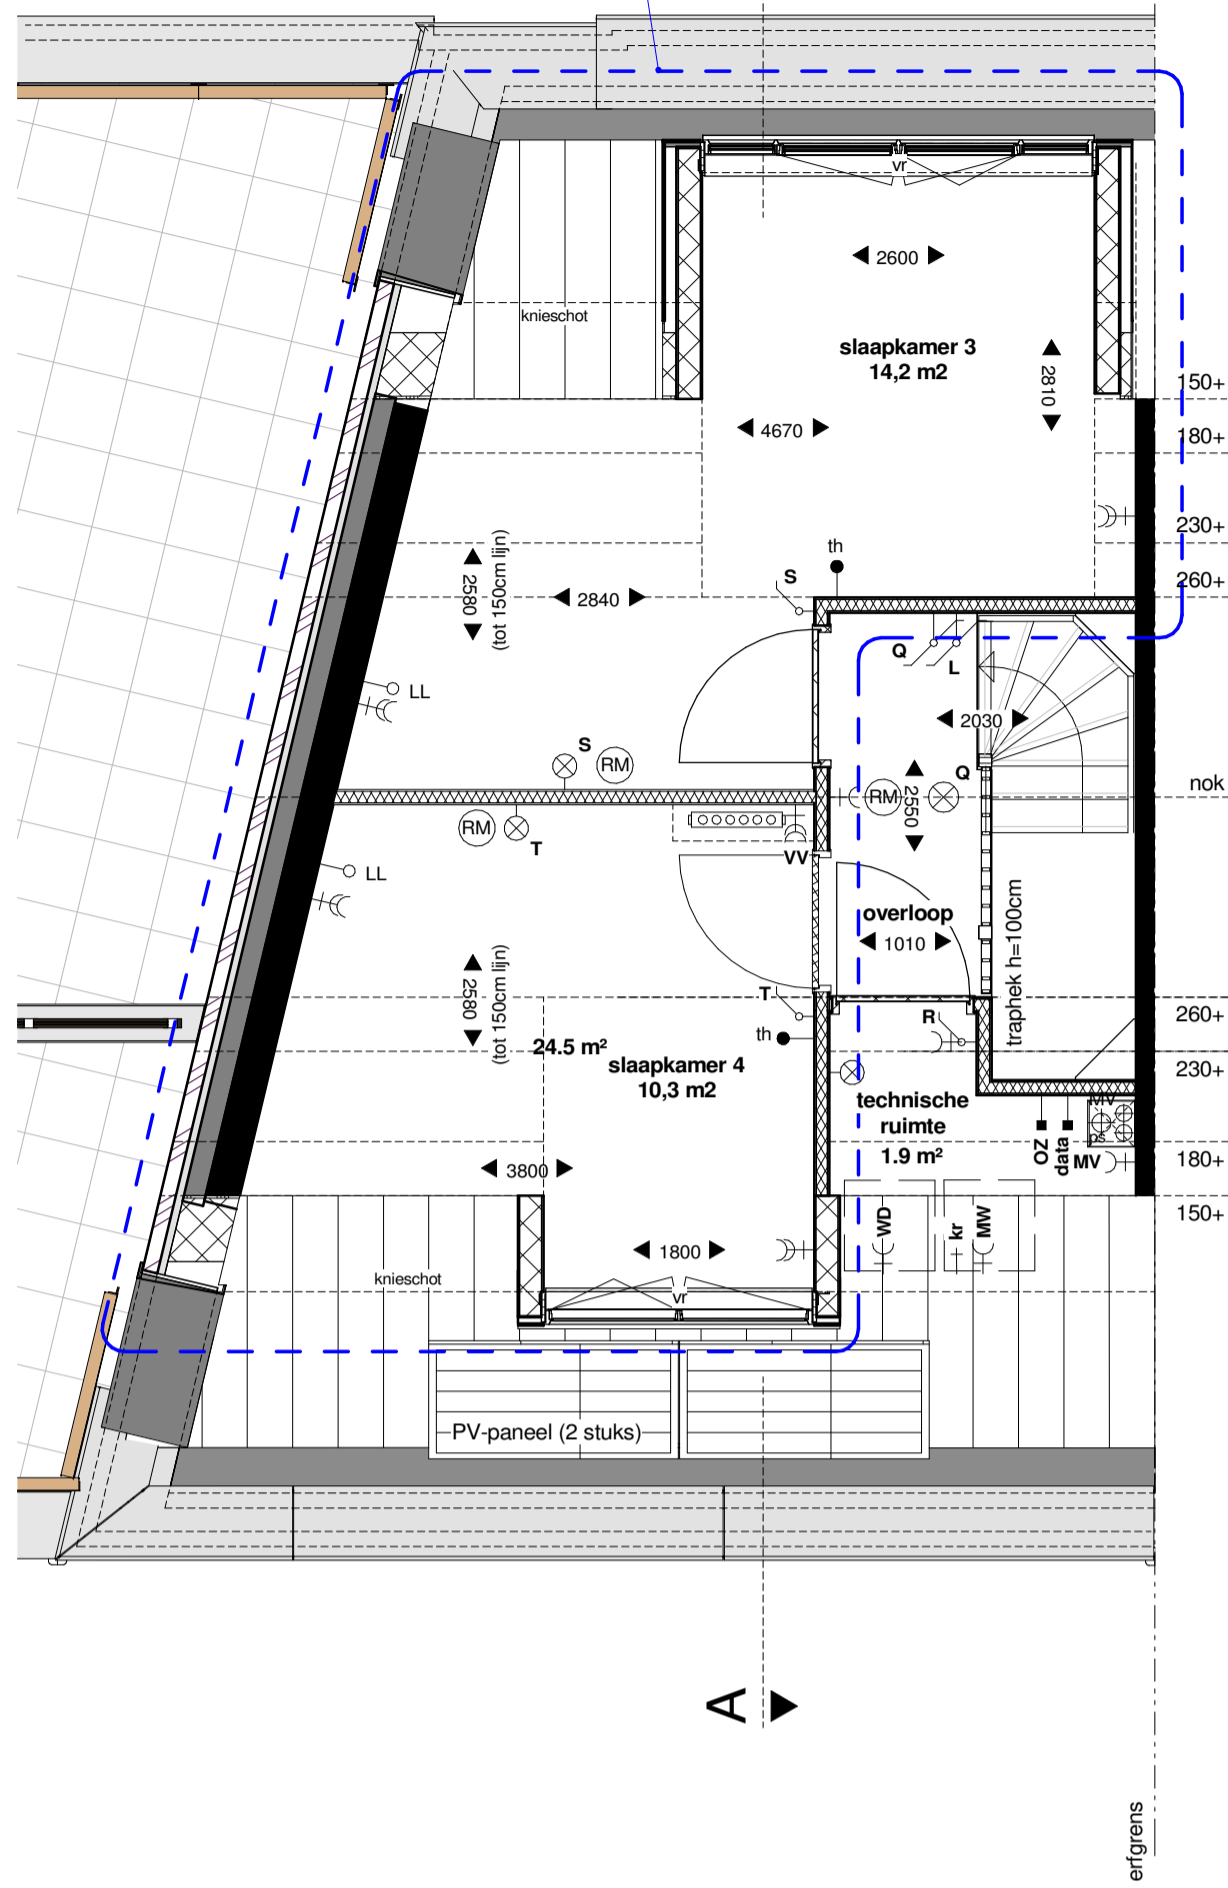


Optie KW-dakkapel:
dakkapel nivo 03
- bouwnr 22/23/25

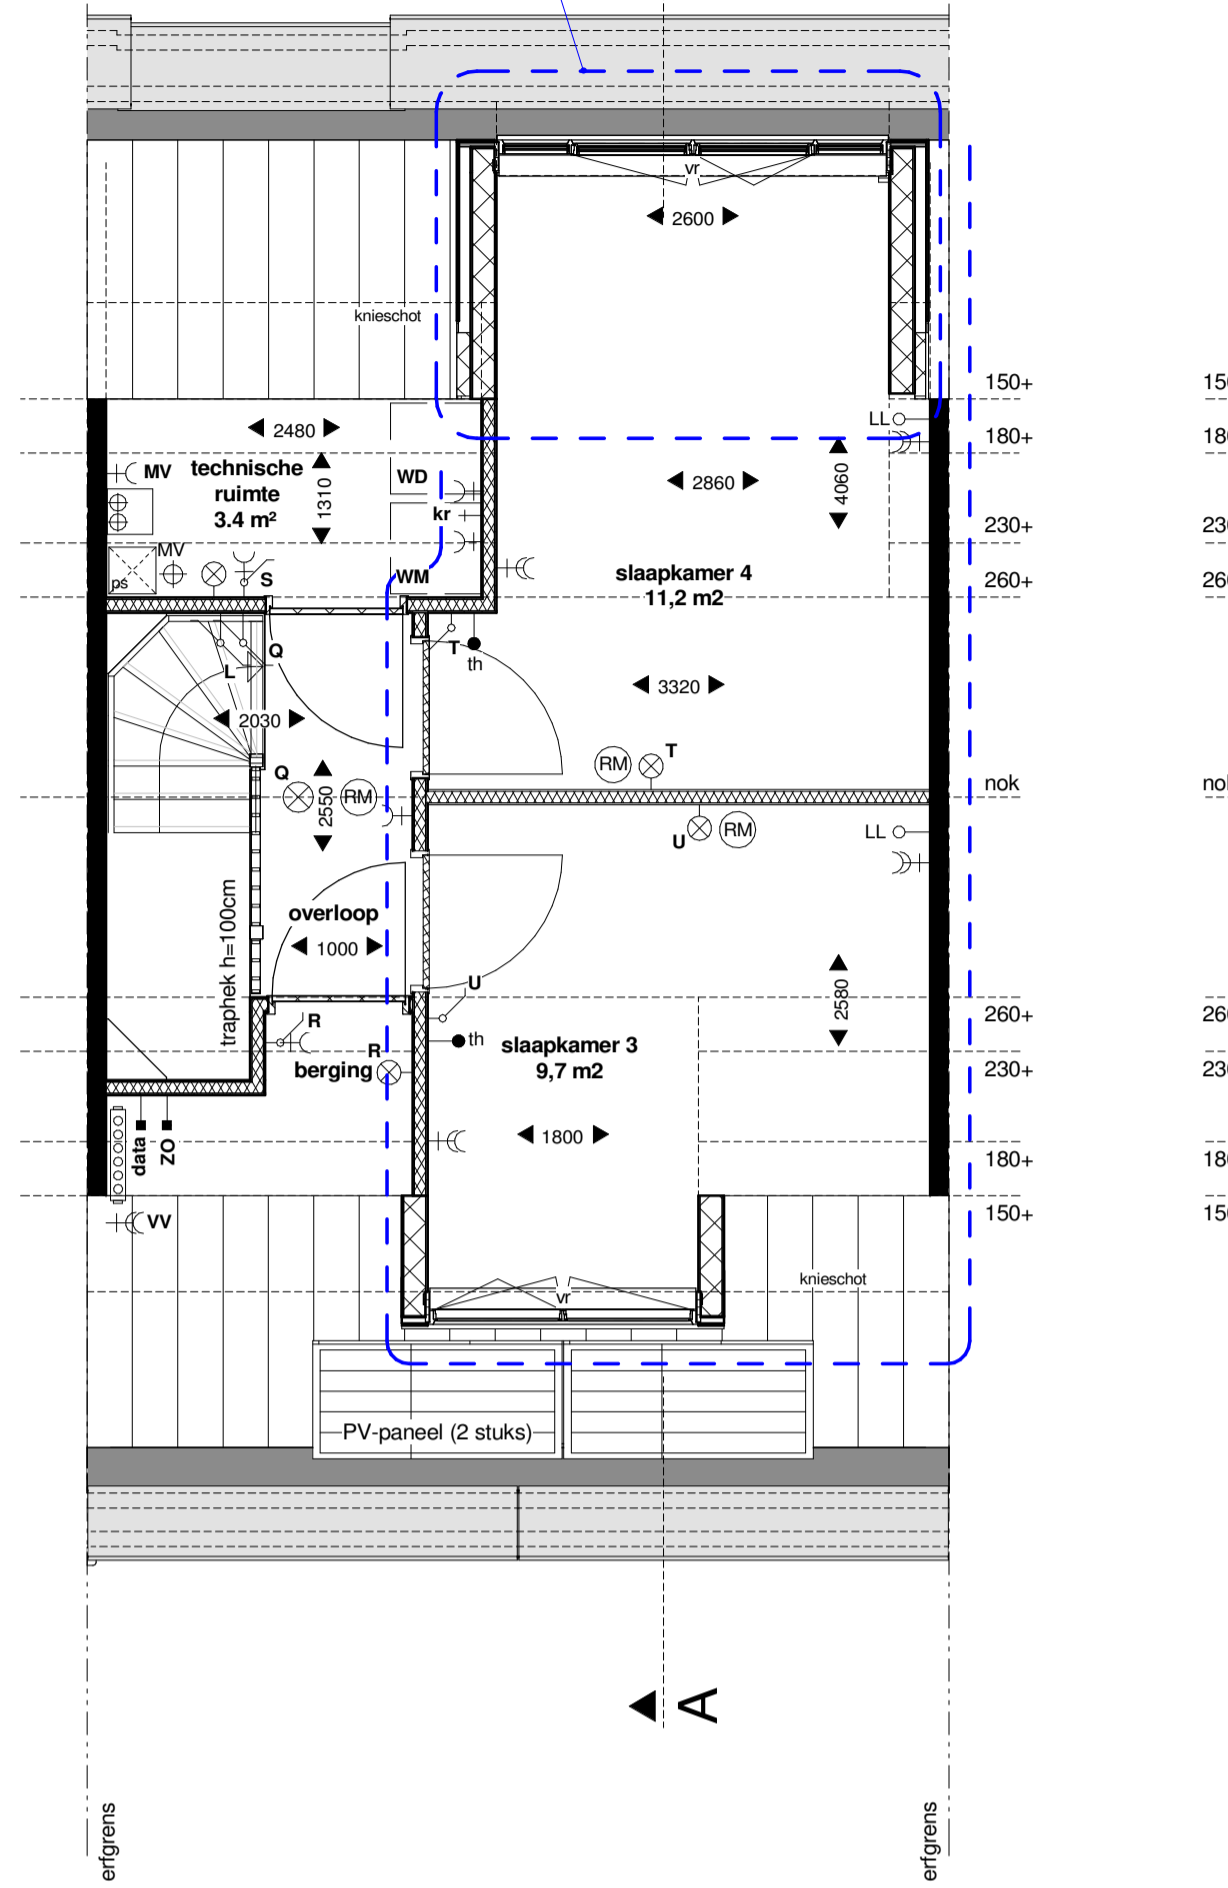


Optie KW-slaapkamers:
extra slaapkamer nivo 03
- bouwnr 26

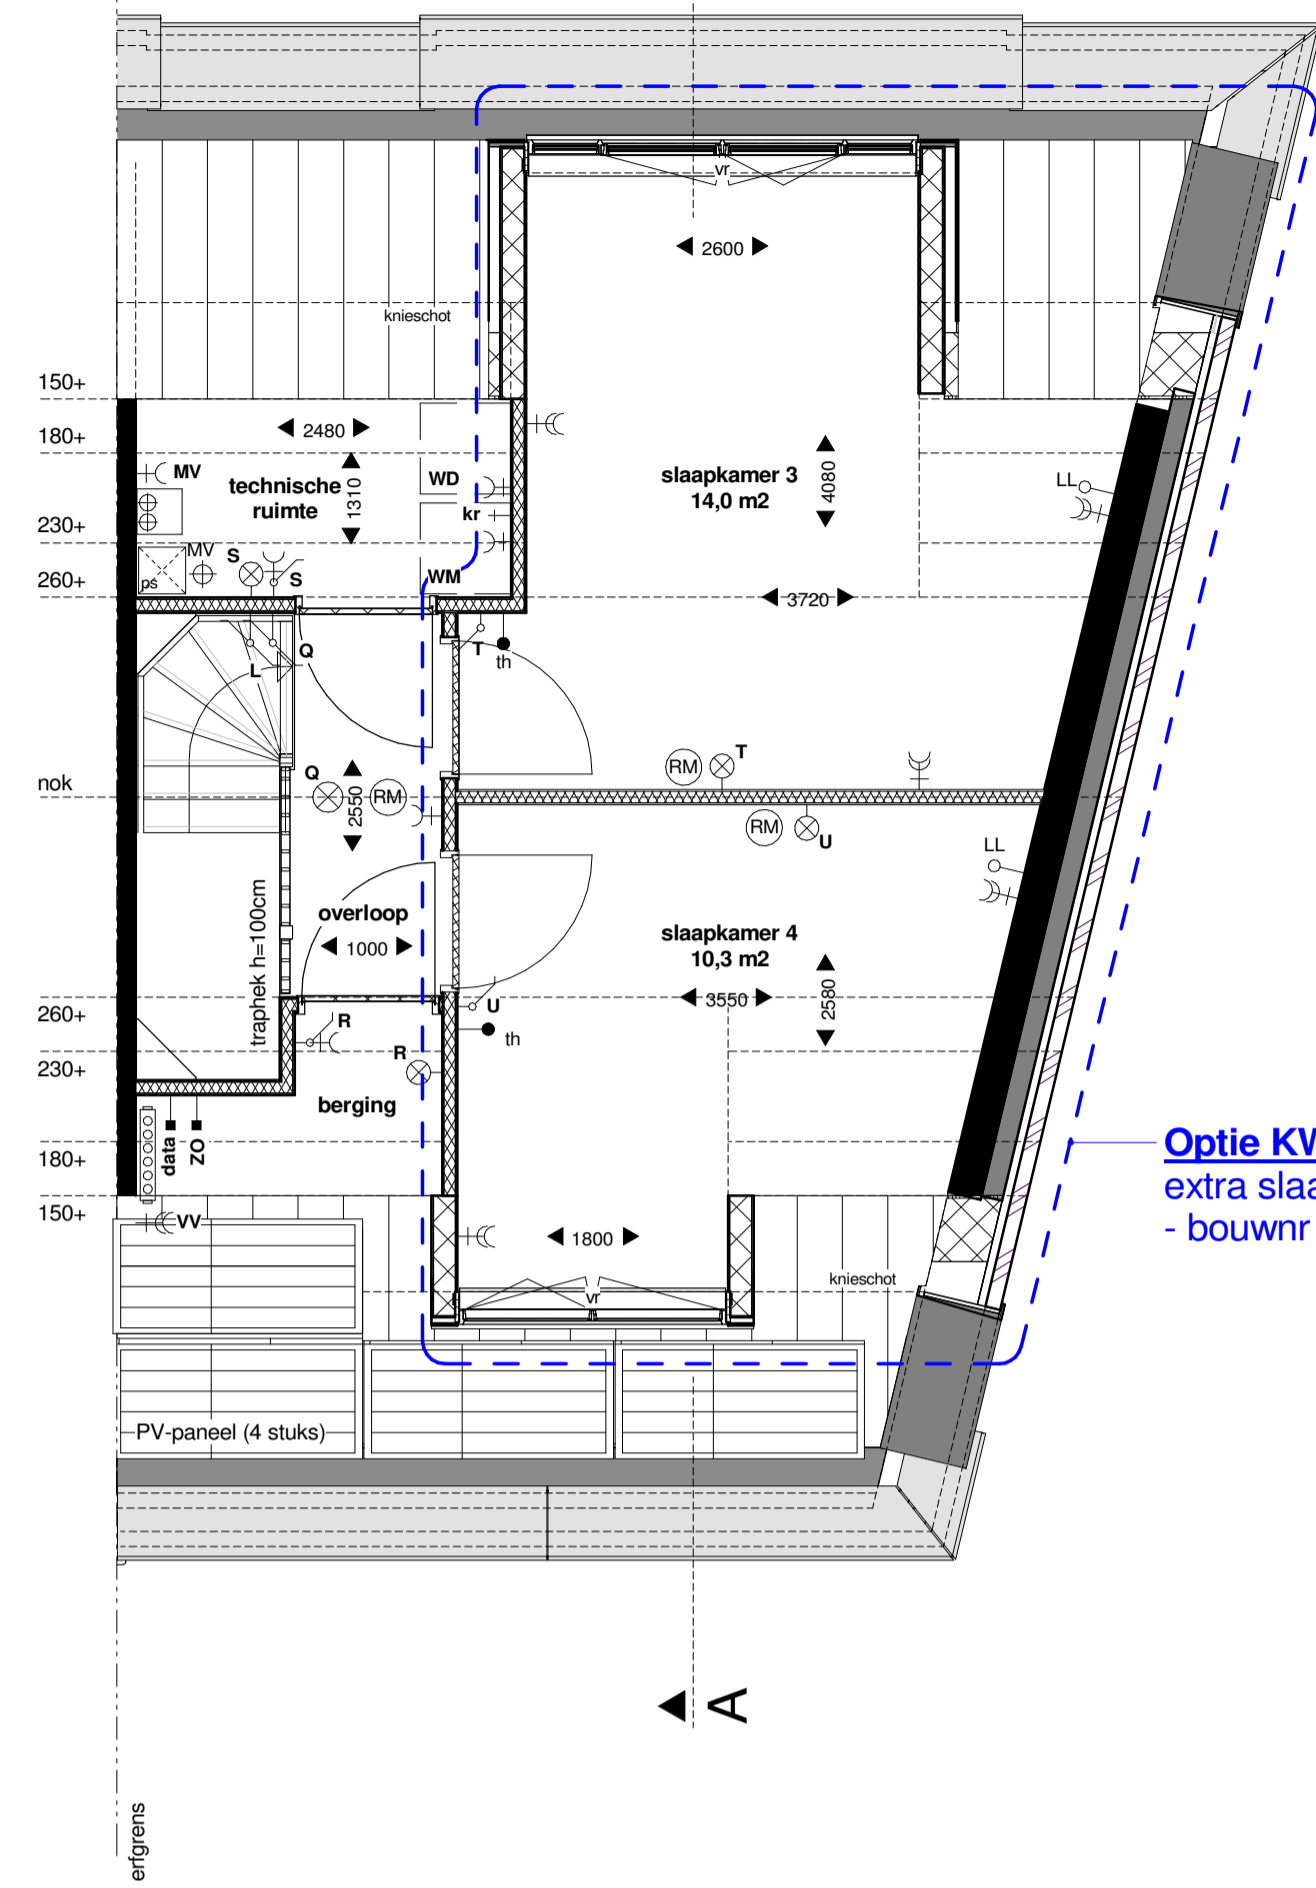


RENVOL:

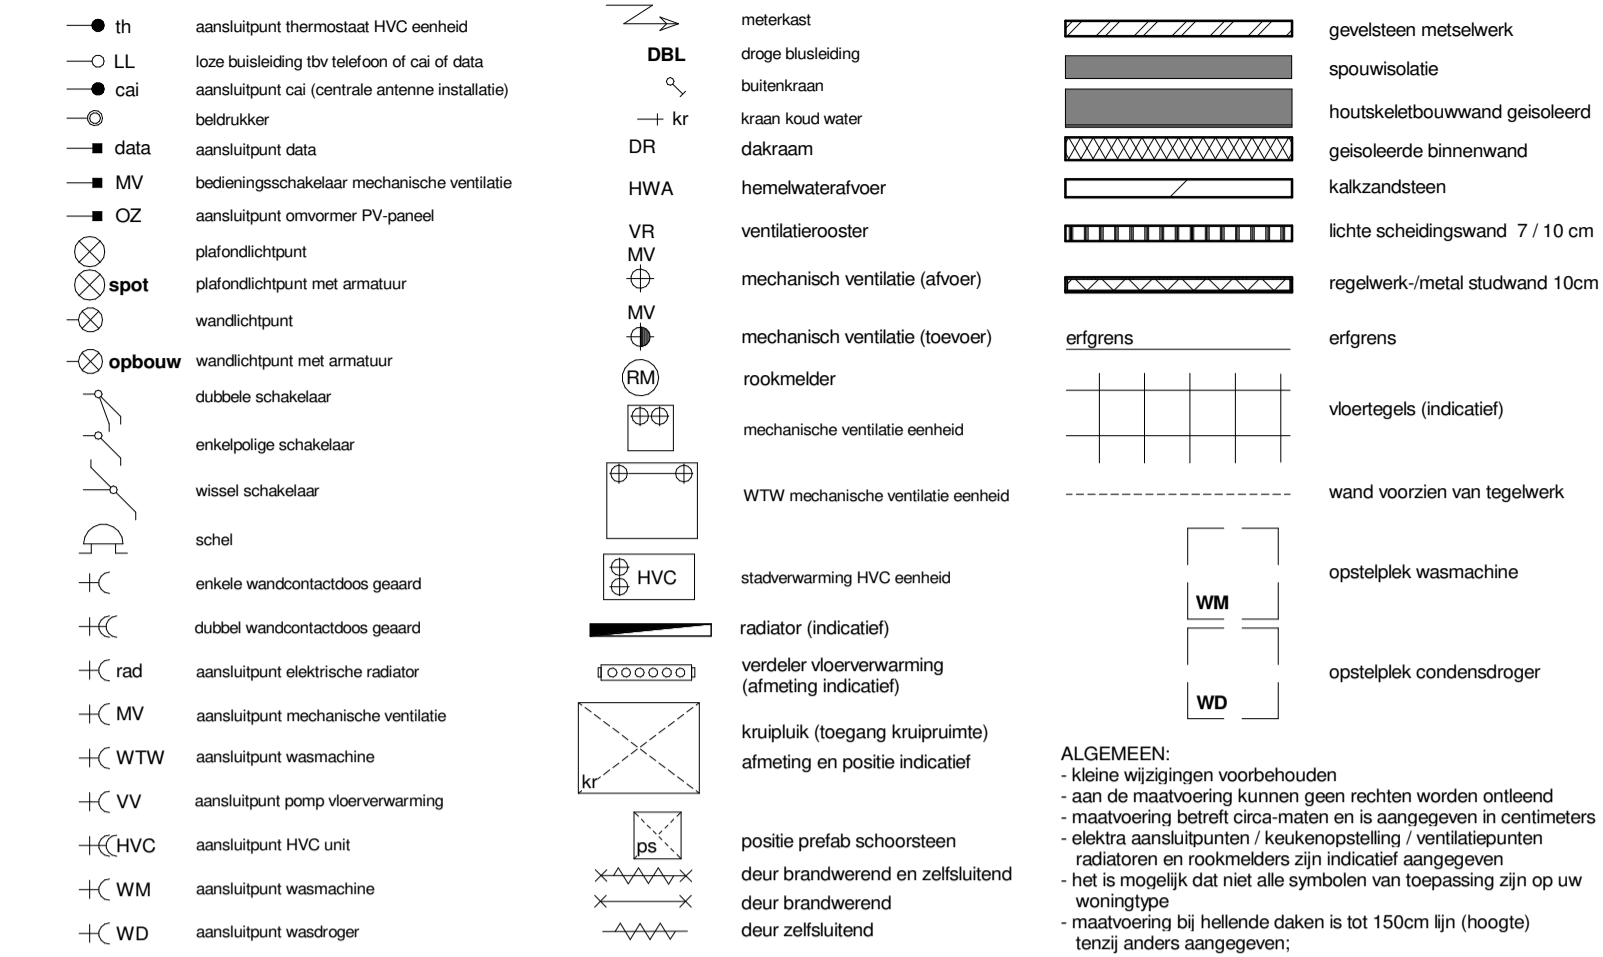

Optie KW-zolder:
slaapkamer 3
dakraam, afm: 550*698mm
- bouwnr 22/23/24/25/26

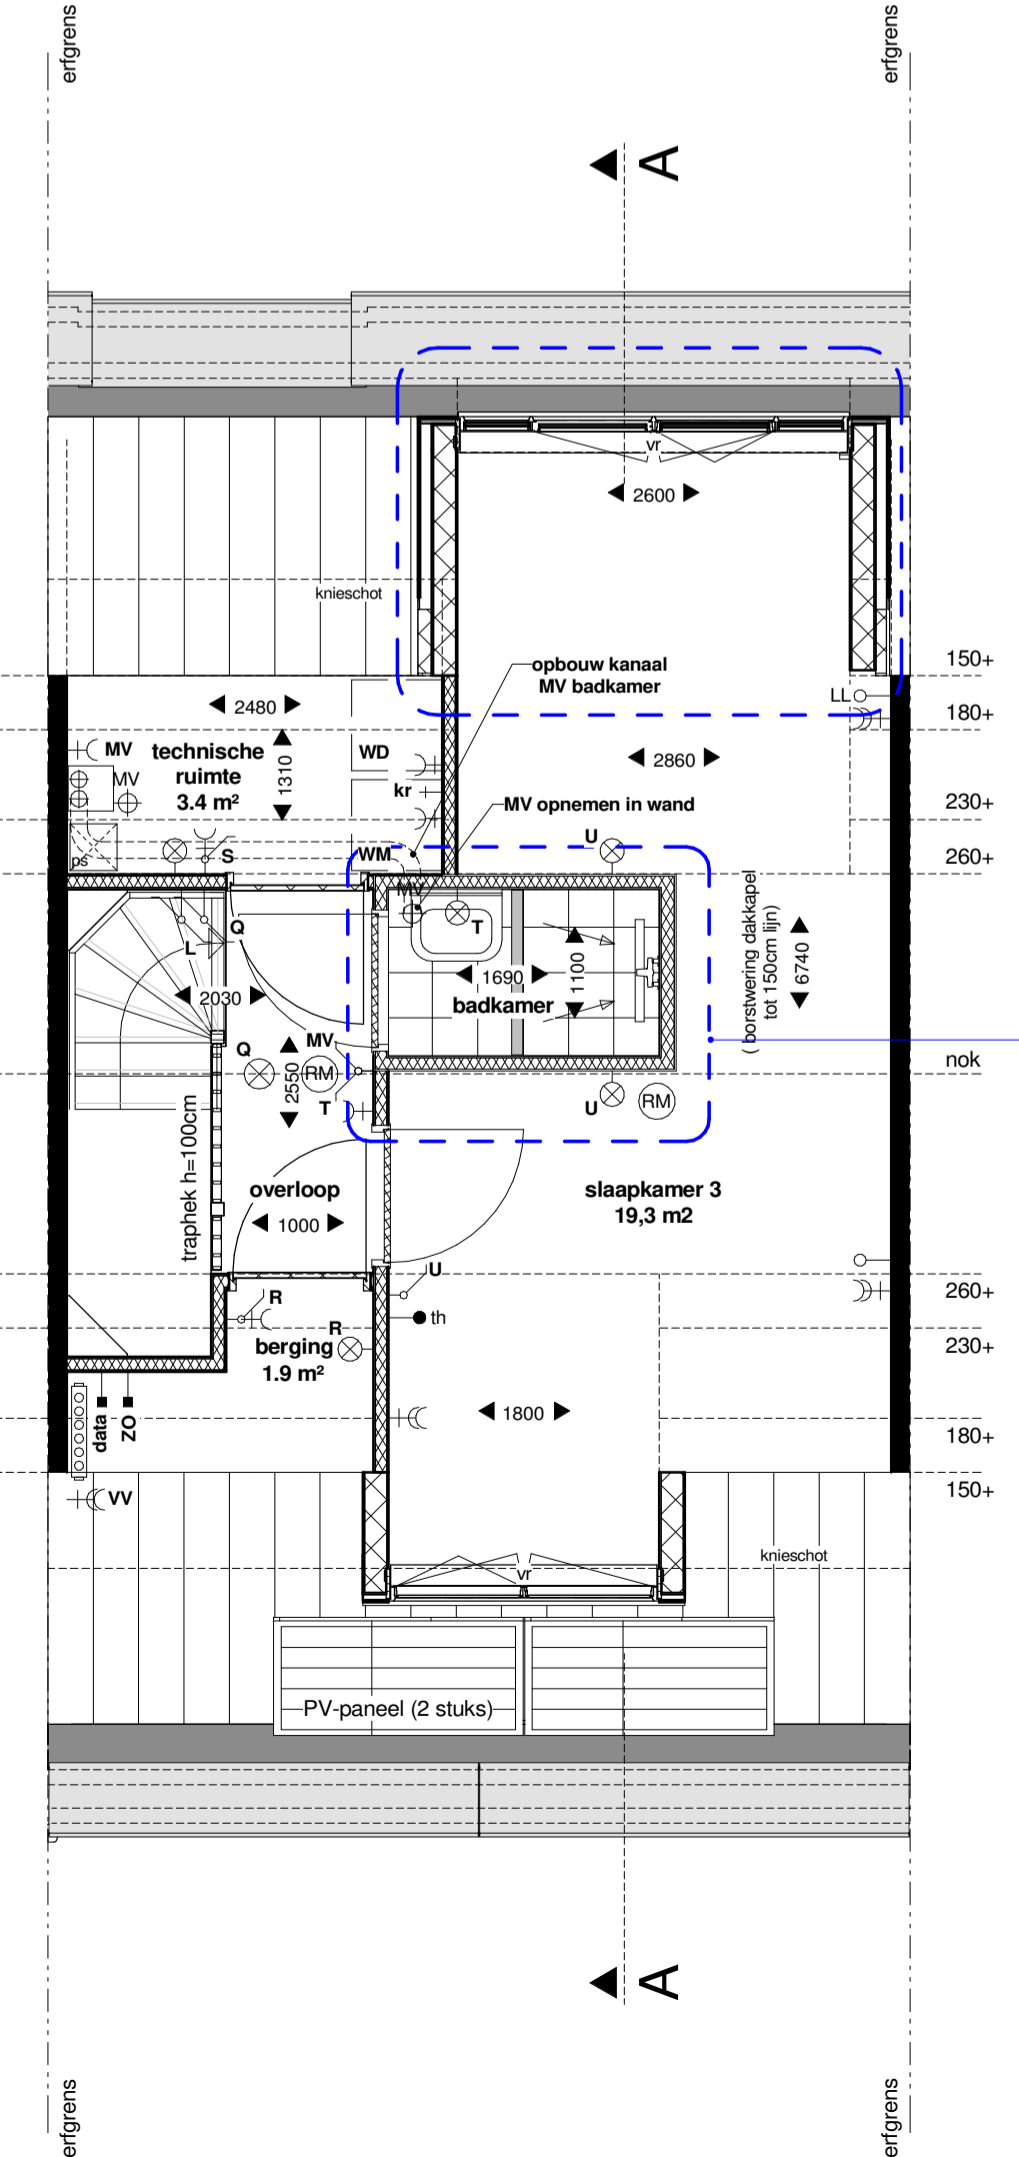


Optie KW-slaapkamers:
badkamer nivo 03
- bouwnr 22/23/24/25/26

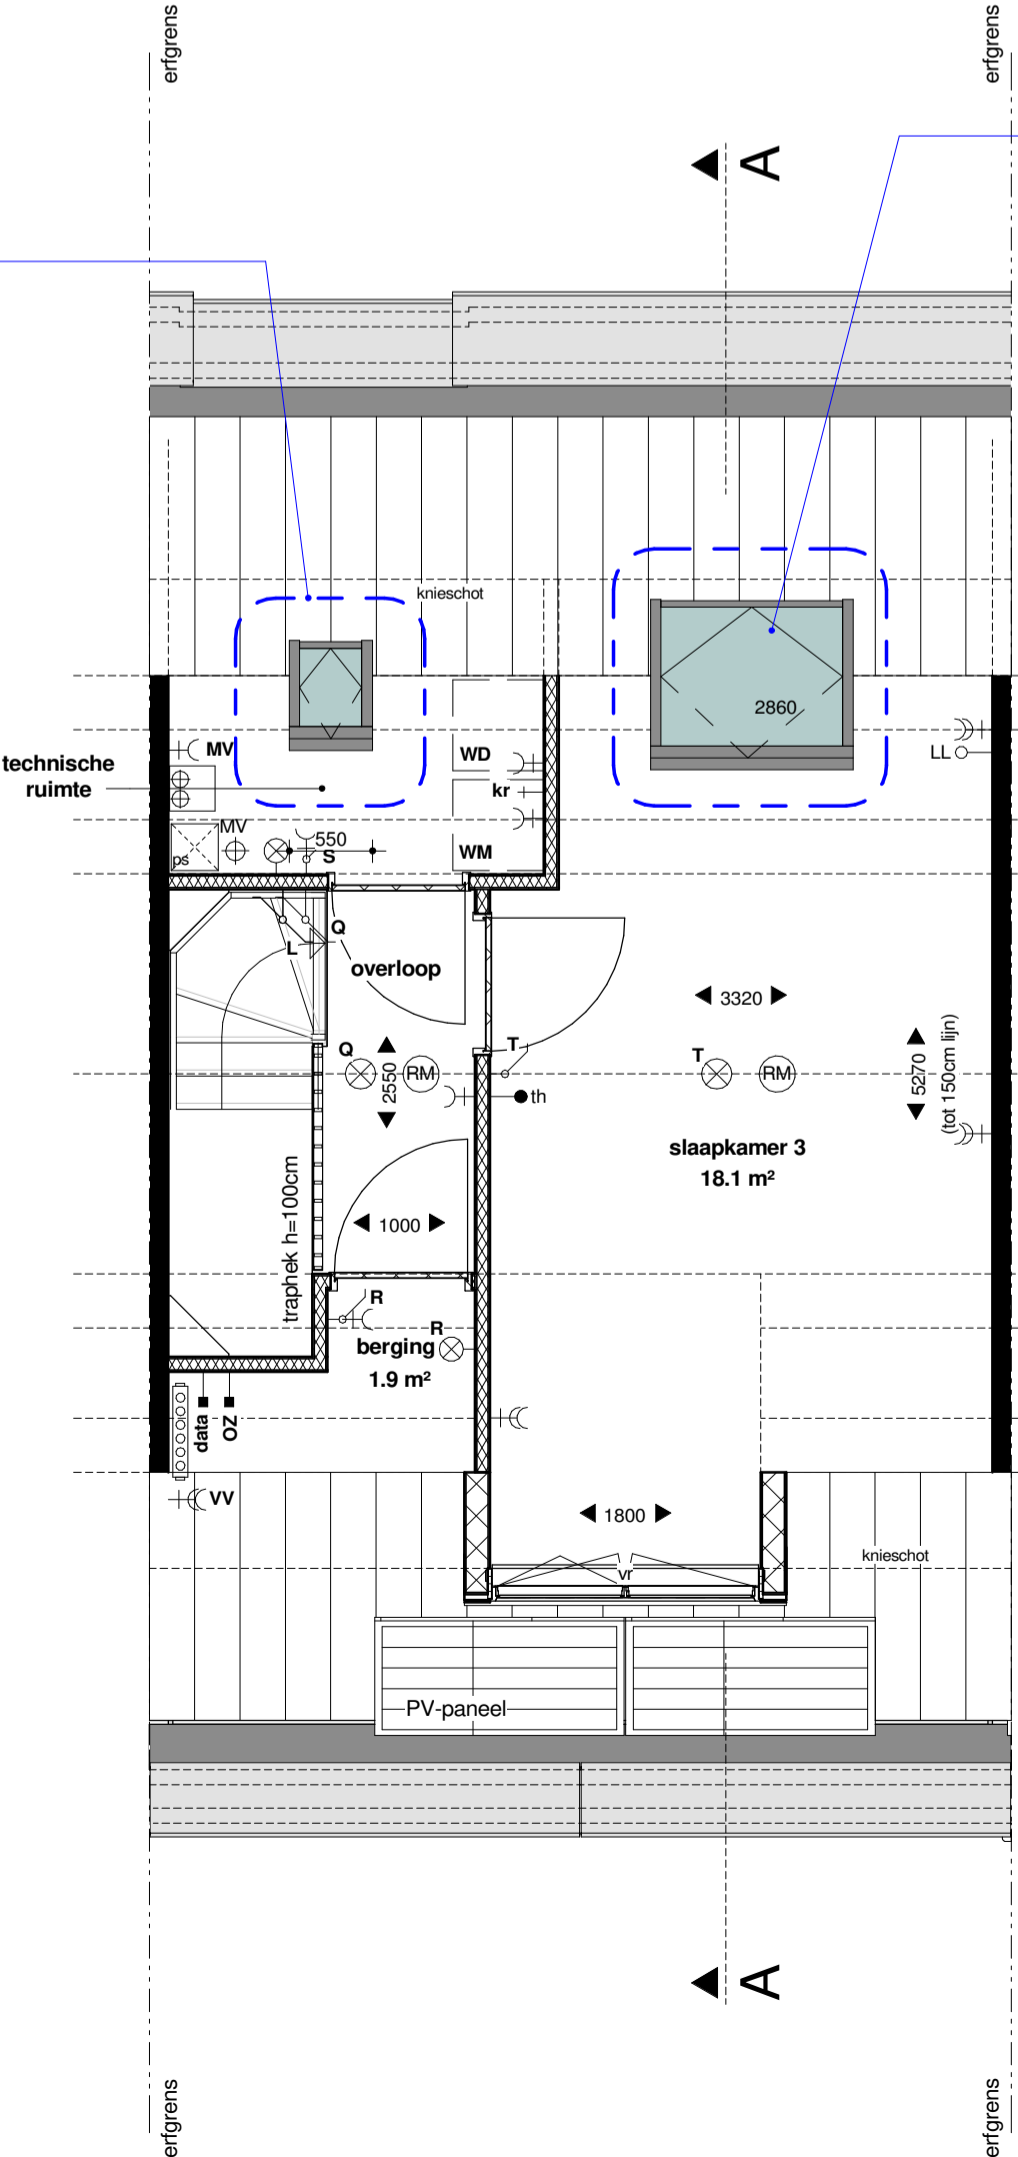

Optie KW-zolder:
slaapkamer 3
dakraam groot, afm: 1.340*1.398mm
- bouwnr 22/23/25



Optie KW-zolder:
slaapkamer 3
dakraam, afm: 550*698mm
- bouwnr 22/23/24/25/26

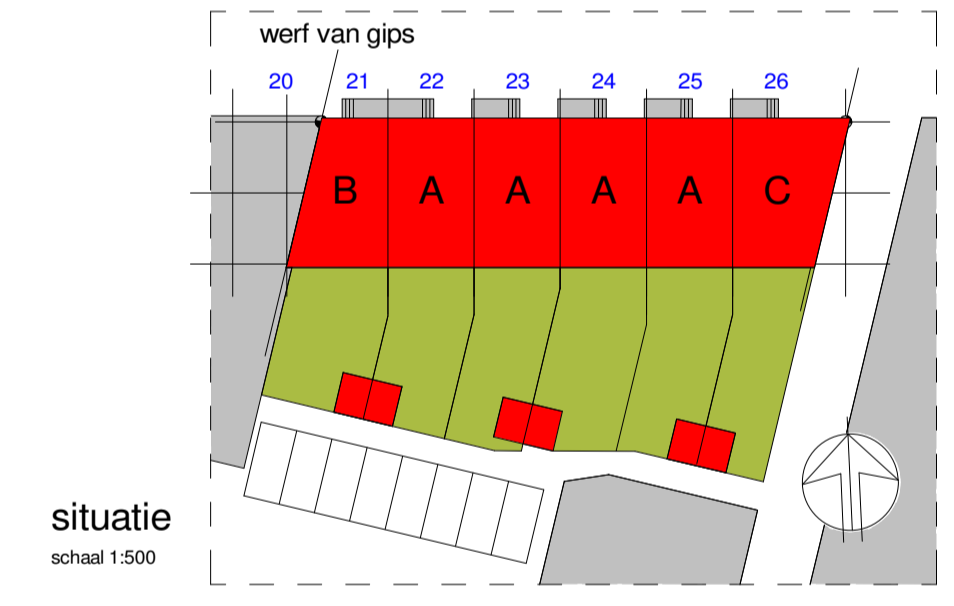

Lugten MalschaertArchitecten bv

 Buiten Walevest 2
 3311 AD Dordrecht
 telefoon: 078 639 35 35
 telefax: 078 639 35 30
 www.lmarchitecten.nl
 info@lmarchitecten.nl

opdrachtgever	OCW
werk	Americana - Werf van Gips Dordrecht
formaat tekening	A1
schaal	1:50 / 1:100
tekeningdatum	27.09.2018
wijzigingsdatum	
status	DEFINITIEF
werknnummer	15802
bladnummer	VK-100b_opties KW
onderdeel	verkooptekening, opties Kadewoningen

Het auteursrecht wordt voorbehouden overeenkomstig de wet CAD tekeningen: geen handmatige wijzigingen
 Note: all data in this drawing may be incorporated without further permission in other project drawings or in other projects.