



6	5	4	3	2	1	30.000
rno 09						27.000
rno 08						24.000
rno 07						21.000
rno 06						18.000
rno 05						15.000
rno 04						12.000
rno 03						9.000
rno 02						6.000
rno 01						3.000
rno 00						0


**RENVOL:**

- B1 aansluiting thermolast HVAC eenheid
- LL low building the location of call of data
- call aansluiting cel (centrale antenne installatie)
- data aansluiting data
- MV bedieningskast mechanische ventilatie
- CZ aansluiting omvormer PV-panel
- schacht aansluiting met armatuur
- opbouw aansluiting met armatuur
- dubbele schakelaar
- enkelzijdige schakelaar
- wissel schakelaar
- slot
- enkele wandcontactdoos geaard
- dubbel wandcontactdoos geaard
- aansluiting elektrische radiator
- aansluiting mechanische ventilatie
- aansluiting pompsysteem
- aansluiting HVC unit
- aansluiting wasmachine
- aansluiting wasdroger

- metrekast
- DBL draag bladzijde
- buiterkraan
- aanloopput
- DR
- HWA herenwastafelvoet
- VR ventilator
- MV mechanisch ventilatie (afvoer)
- MV mechanisch ventilatie (binnen)
- RM rookmelder
- mechanische ventilatie eenheid
- WTV mechanische ventilatie eenheid
- HVC statiewaarming HVC eenheid
- radiator (indicatief)
- verdelers afvoerwarming (afmeting indicatief)
- knipkluk (begang knippruimte)
- afmeting op positie indicatief
- positie en/of afmeting
- deur brandwerend en zelfsluitend
- deur zelfsluitend

- gestroopte metalenwerk
- spouwplaat
- houtskelwanden geïsoleerd
- gastrolede binnenwand
- gastrolede buitenwand
- lichte schiedingswand 7 / 10 cm
- regelwerk-metal studwand 10cm
- erfgrans
- erfgrans
- voetregels (indicatief)
- wand voorzien van tegelwerk
- optisch wassysteem
- optisch wasdroger

**ALGEMEEN:**  
 kleine wijzigingen voorbehouden  
 Aan de inrichting kunnen geen rechten worden ontleend  
 uitvoering betreft circa maten en is aangegeven in centimeters  
 elektrische aansluitingen: inbouwopstelling ventilatiearmen  
 radiatoren en rookmelders zijn indicatief aangegeven  
 het is mogelijk dat met alle symbolen van toepassing zijn op uw  
 werkingssituatie  
 maatvoering is tevens deelen is tot 150cm (hoogte)  
 tenzij anders aangegeven;

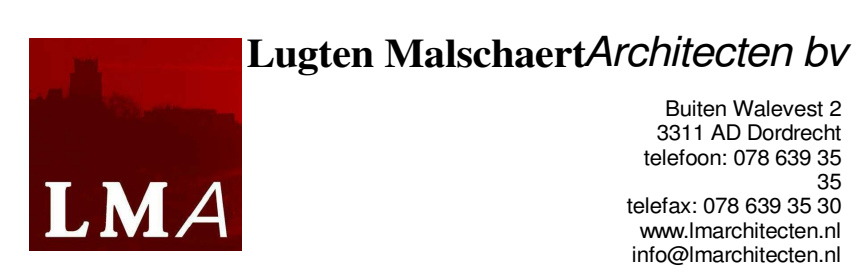

opdrachtgever **OCW**

werk **Americana - Werf van Gips Dordrecht**

formaat tekening **A1+**

schaal **1:50**

tekeningdatum **27.09.2018**

wijzigingsdatum

status **DEFINITIEF**

werksnummer **15802**

bladnummer **VK-100\_01-02-03**

onderdeel **verkooptekening, bouwnummer 01.02 en 03**

This document is the property of Lugten MalschaertArchitecten bv. All rights reserved. No part of this document may be reproduced, stored in a retrieval system, or transmitted, in any form or by any means, without the prior written permission of Lugten MalschaertArchitecten bv.