



Begane grond, P = 0

1 : 50

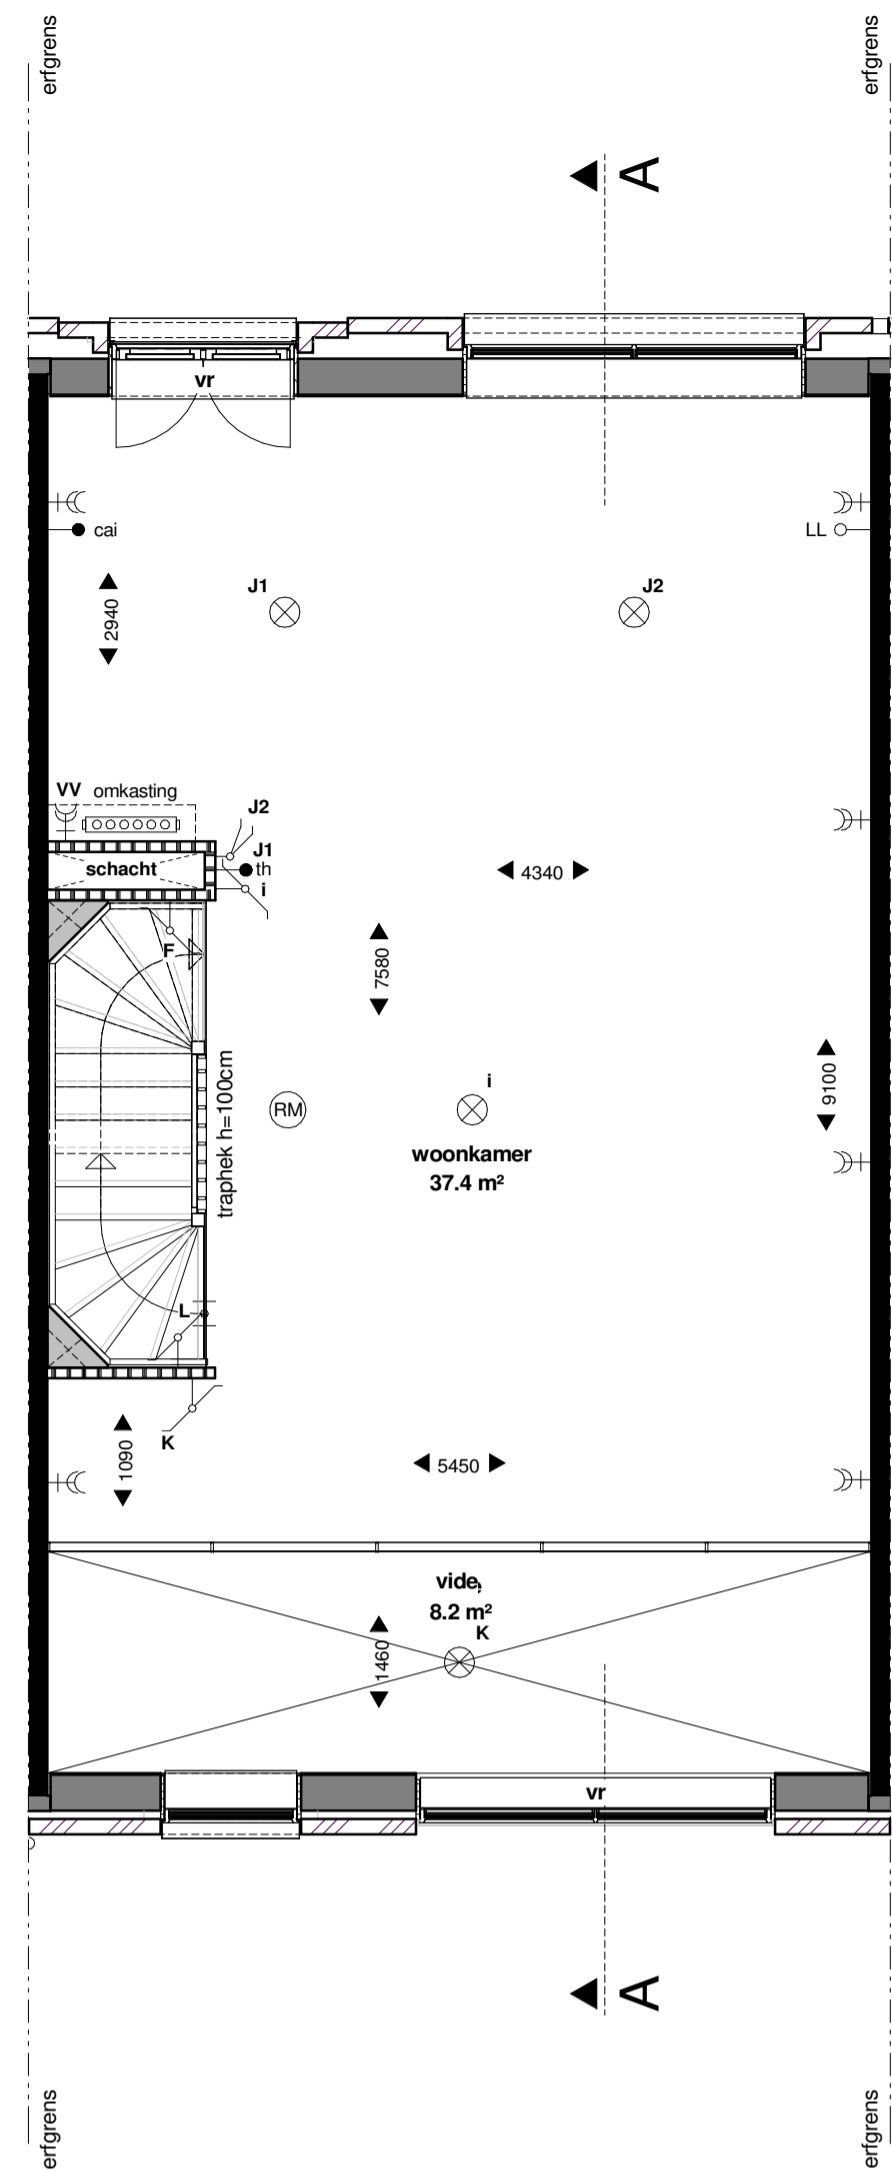


Eerste verdieping, 3.000 + P

1 : 50

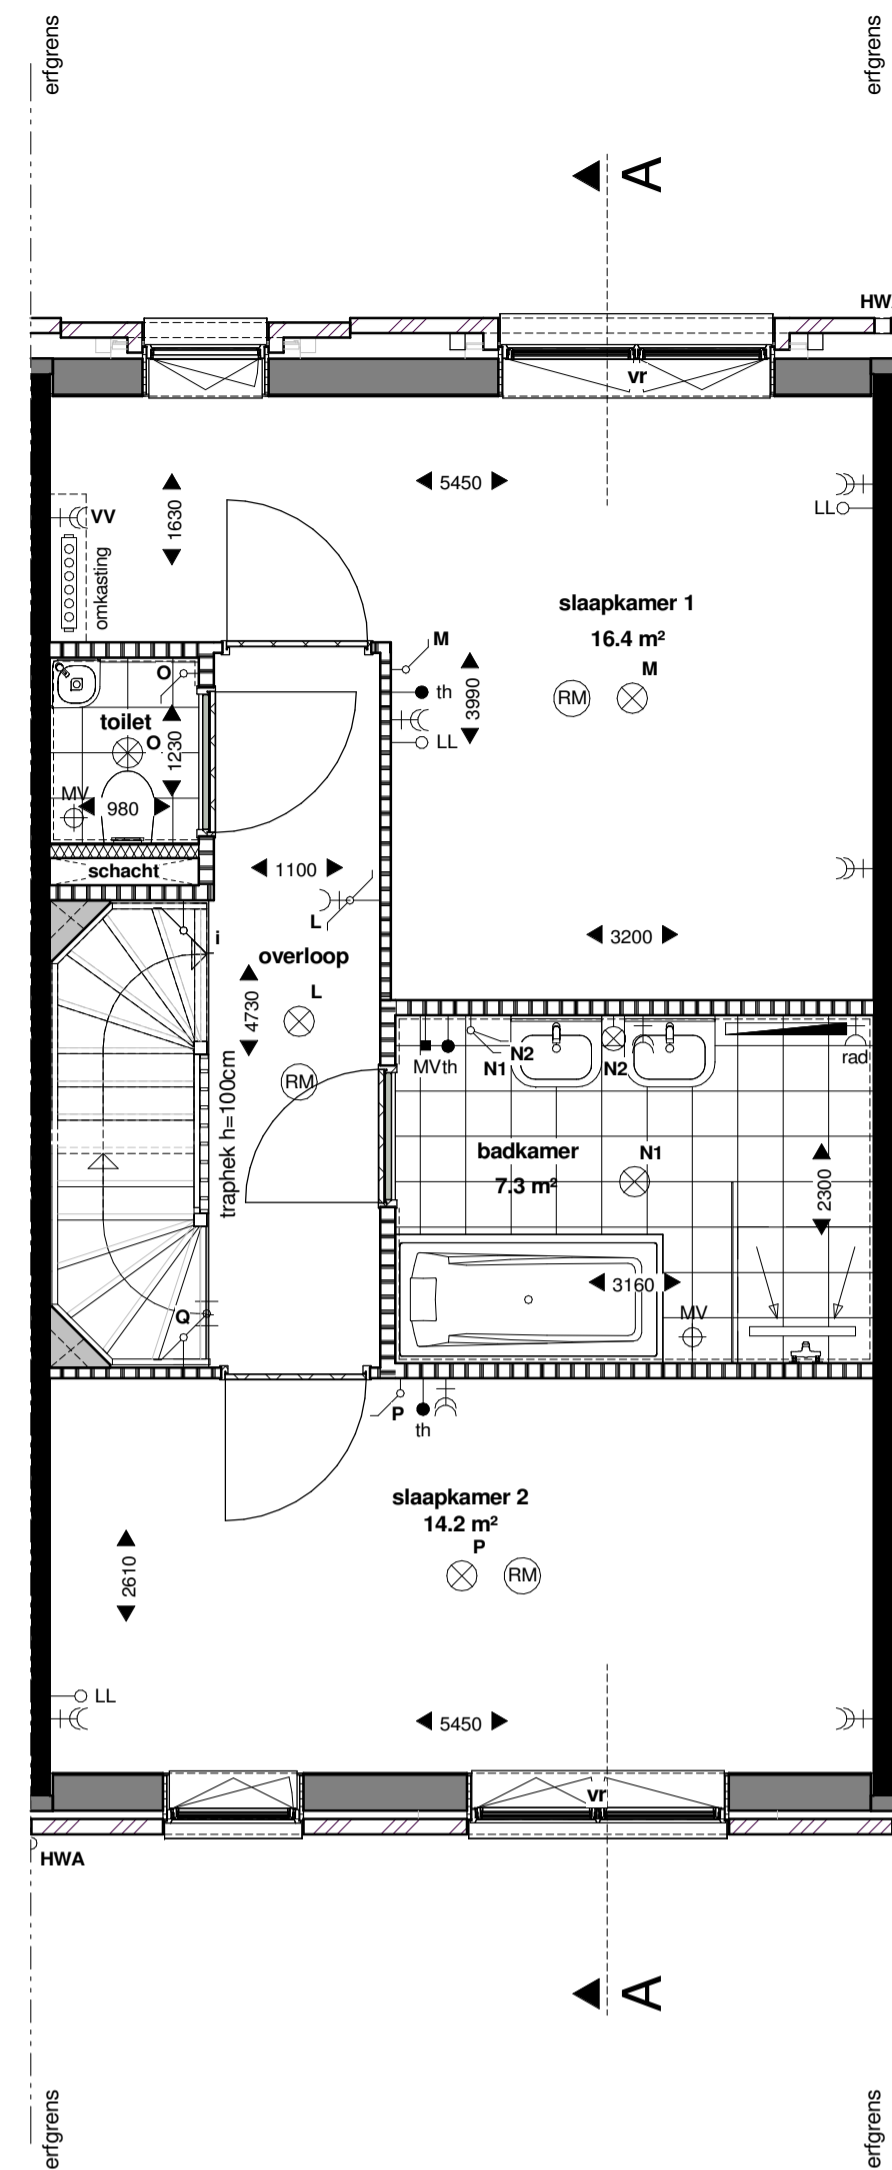


Tweede verdieping, 6.000 + P

1 : 50

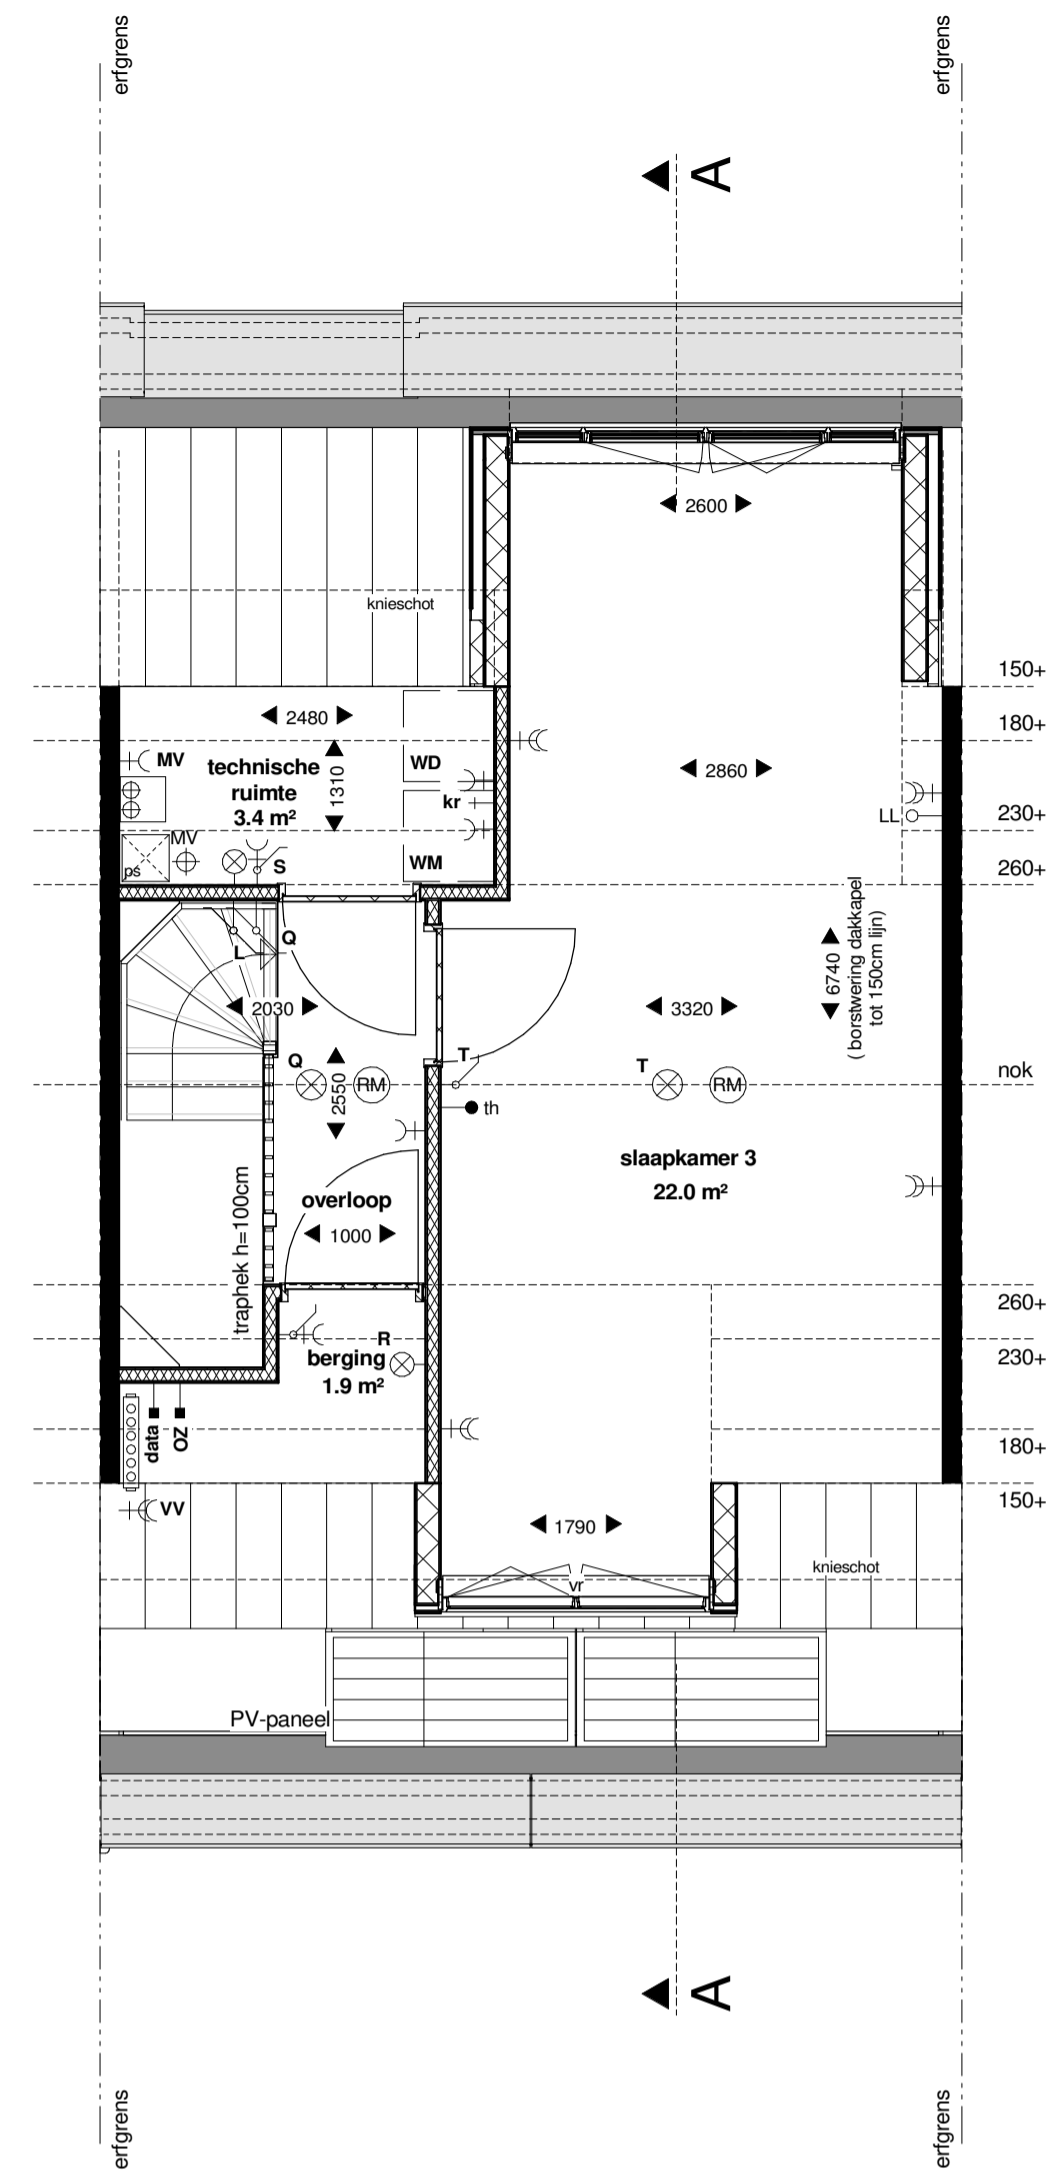

Derde verdieping, 9.000 + P

1 : 50

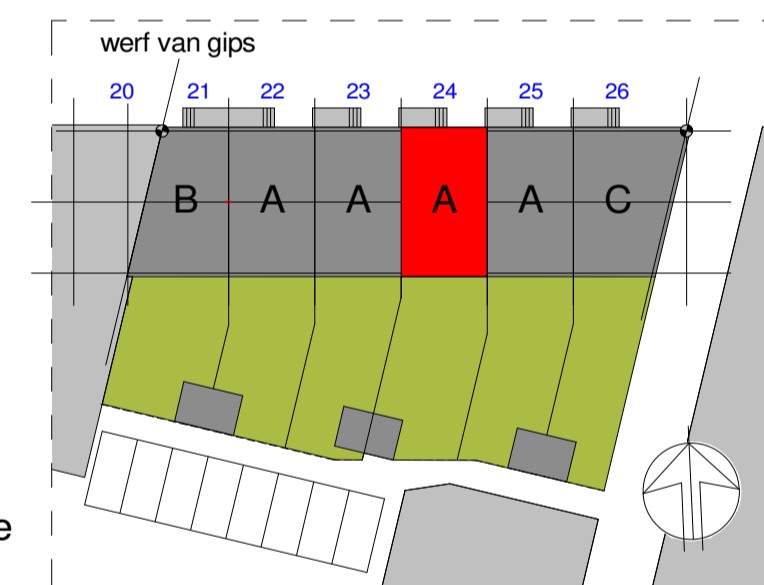

situatie  
schaal 1:500




Noordgevel

1 : 100



Zuidgevel

1 : 100

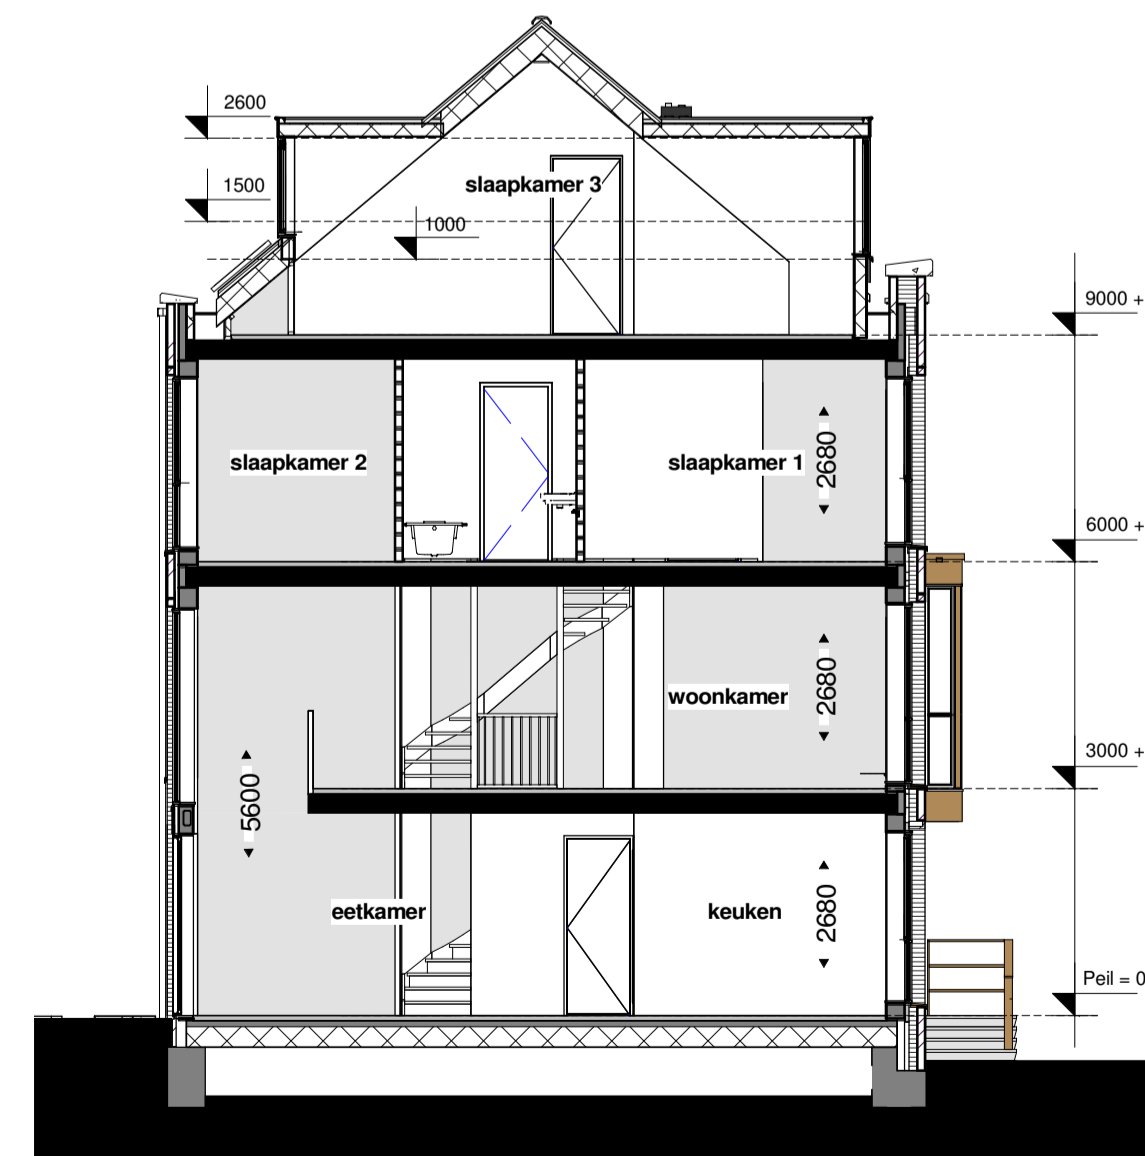

Doorsnede A-A

1 : 100

RENOVOOI:

- th aansluitpunt thermostaat HVC eenheid
- LL loze buisleiding t/b telefoon of cai of data
- cai aansluitpunt cai (centrale antenne installatie)
- betrukker aansluitpunt data
- MV bedieningschakelaar mechanische ventilatie
- OZ aansluitpunt omvormer PV-paneel
- spot plafondlichtpunt met armatuur
- opbouw wandlichtpunt met armatuur
- dubbele schakelaar
- enkelpolige schakelaar
- wissel schakelaar
- schel enkele wandcontactdoos geaard
- dubbel wandcontactdoos geaard
- rad aansluitpunt elektrische radiator
- MV aansluitpunt mechanische ventilatie
- WTW aansluitpunt wasmachine
- W aansluitpunt pomp vloerverwarming
- HVC aansluitpunt HVC unit
- W aansluitpunt wasmachine
- WD aansluitpunt wasdroger
- DBL meterkast
- st groe buisleiding
- bu buitenkraan
- kr kraan koud water
- DR dakraam
- HWA hemelwaterafvoer
- VR ventilatorrooster
- MV mechanisch ventilatie (afvoer)
- MV mechanisch ventilatie (bevoer)
- RM rookmelder
- mechanische ventilatie eenheid
- WTW mechanische ventilatie eenheid
- HVC stadverwarming HVC eenheid
- rad radiator (indicatief)
- verdelers vloerverwarming (afmeting indicatief)
- kr kruipruik (toegang kruipruimte) afmeting en positie indicatief
- ps positie prefab schoorsteen
- deur brandwerend en zelfsluitend
- deur brandwerend
- deur zelfsluitend
- gevelsteen metselwerk
- spouwisolatie
- houtskeletbouw wand geïsoleerd
- geïsoleerde binnenwand
- kalkzandsteen
- lichte scheidingswand 7 / 10 cm
- regelwerk-/metaal studwand 10cm
- erfgrens
- erfgrens
- voertegete (indicatief)
- wand voorzien van toegelwerk
- opstelplek wasmachine
- opstelplek condensdroger

**Lugten MalschaertArchitecten bv**  
 Buiten Walevest 2  
 3311 AD Dordrecht  
 telefoon: 078 639 35 35  
 telefax: 078 639 35 30  
 www.lmarchitecten.nl  
 info@lmarchitecten.nl

opdrachtgever	OCW
werk	Americana - Werf van Gips Dordrecht
formaat tekening	A1
schaal	1:50 / 1:100
tekeningdatum	27.09.2018
wijzigingsdatum	
status	DEFINITIEF
werknummer	15802
bladnummer	VK-100_24
onderdeel	verkooptekening, bouwnummer 24