



Begane grond, P = 0

1 : 50

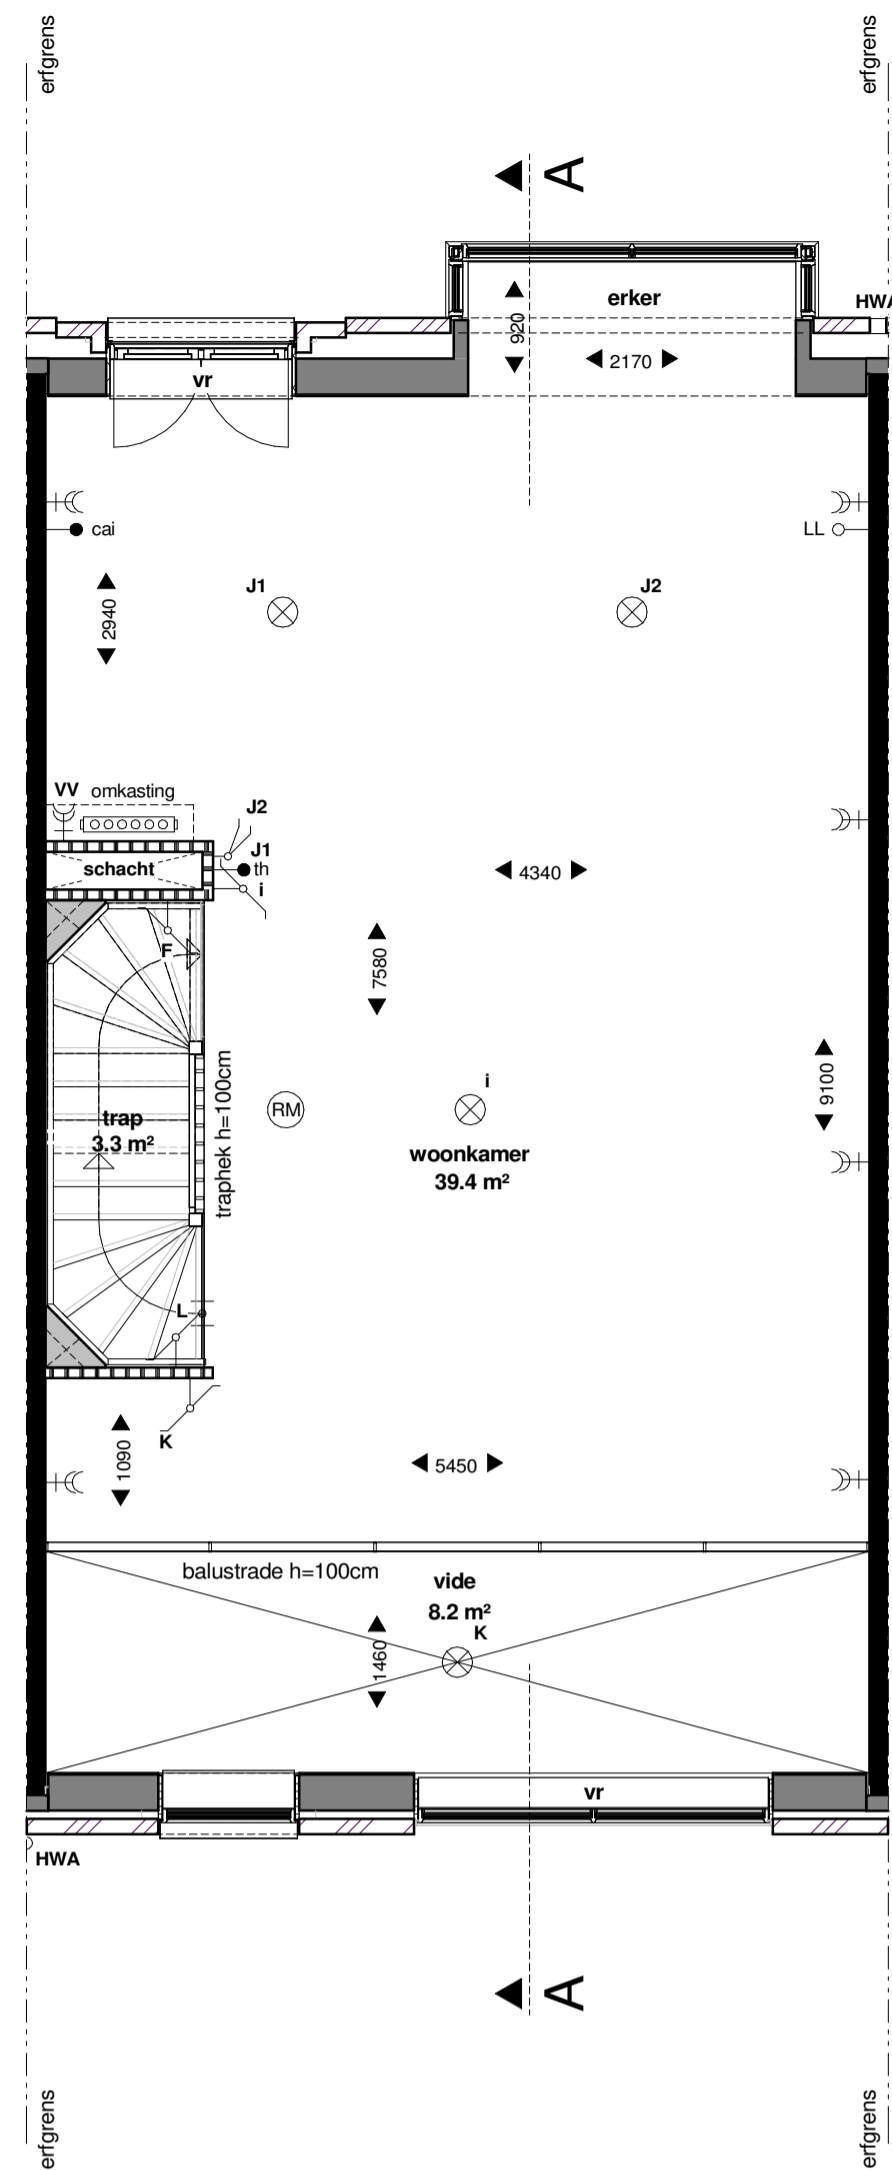


Eerste verdieping, 3.000 + P

1 : 50

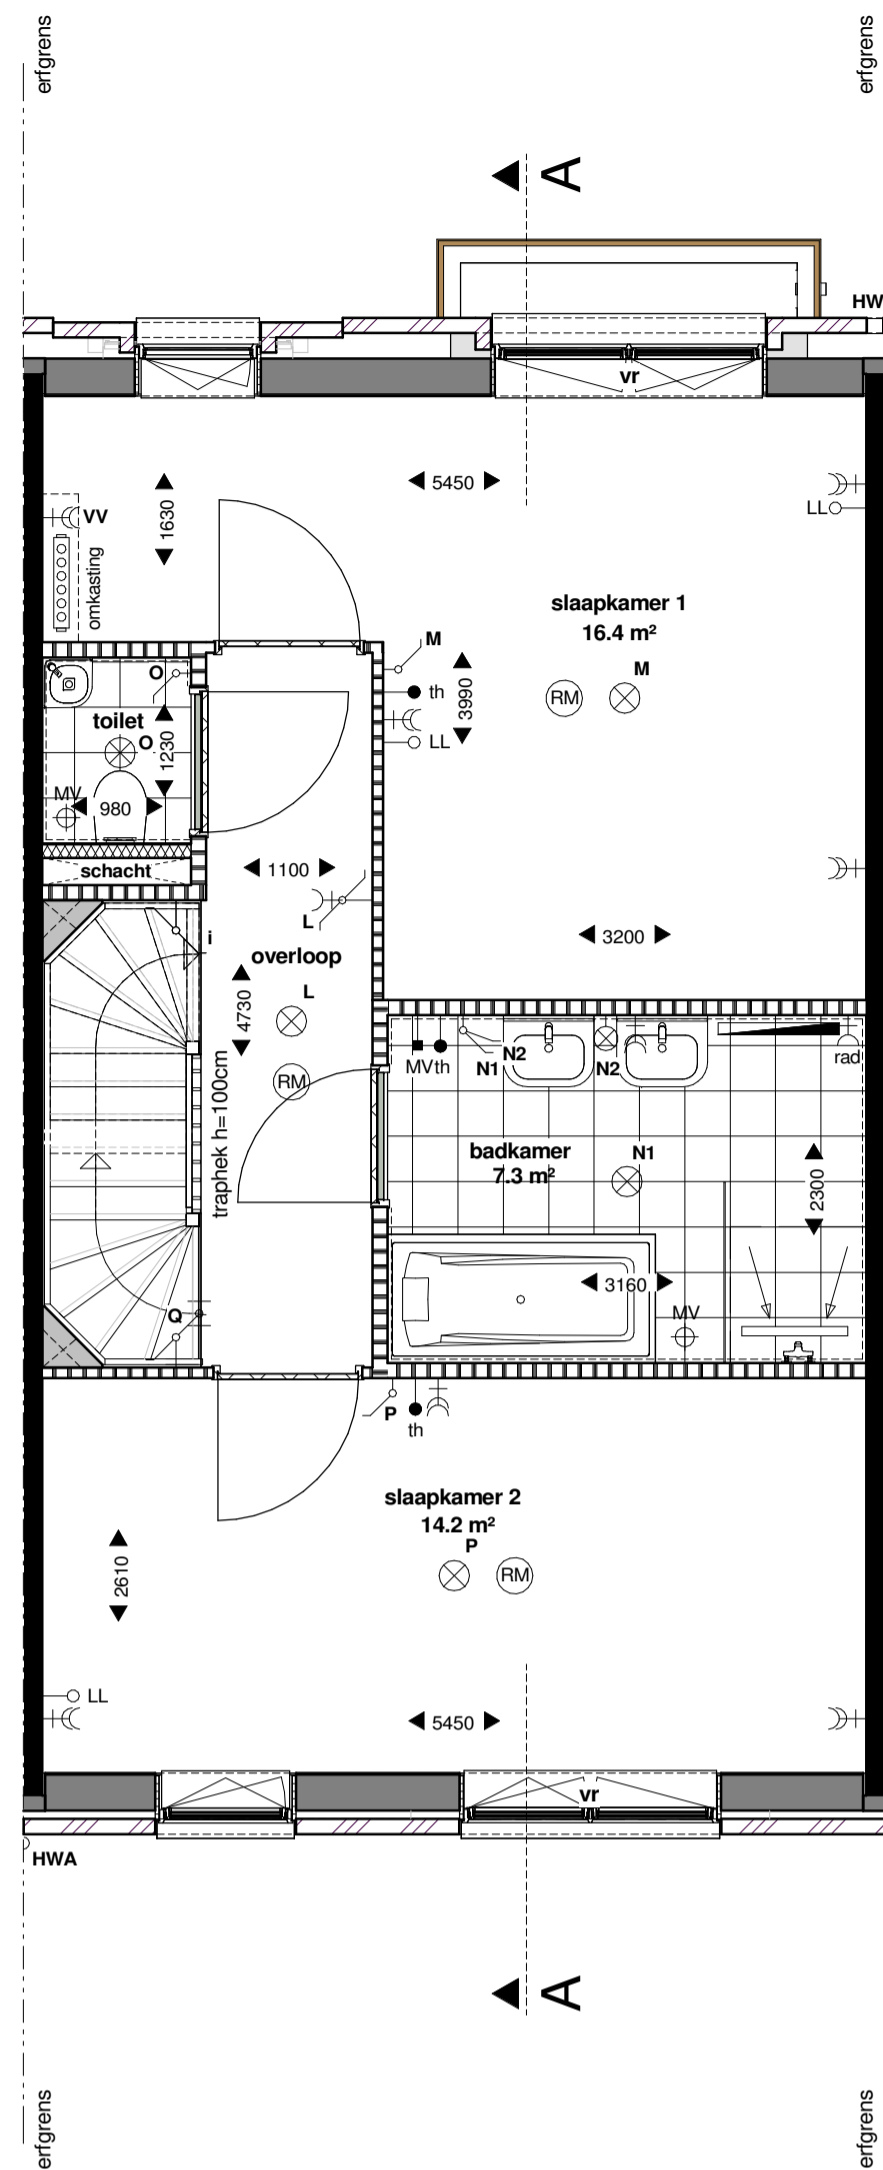


Tweede verdieping, 6.000 + P

1 : 50

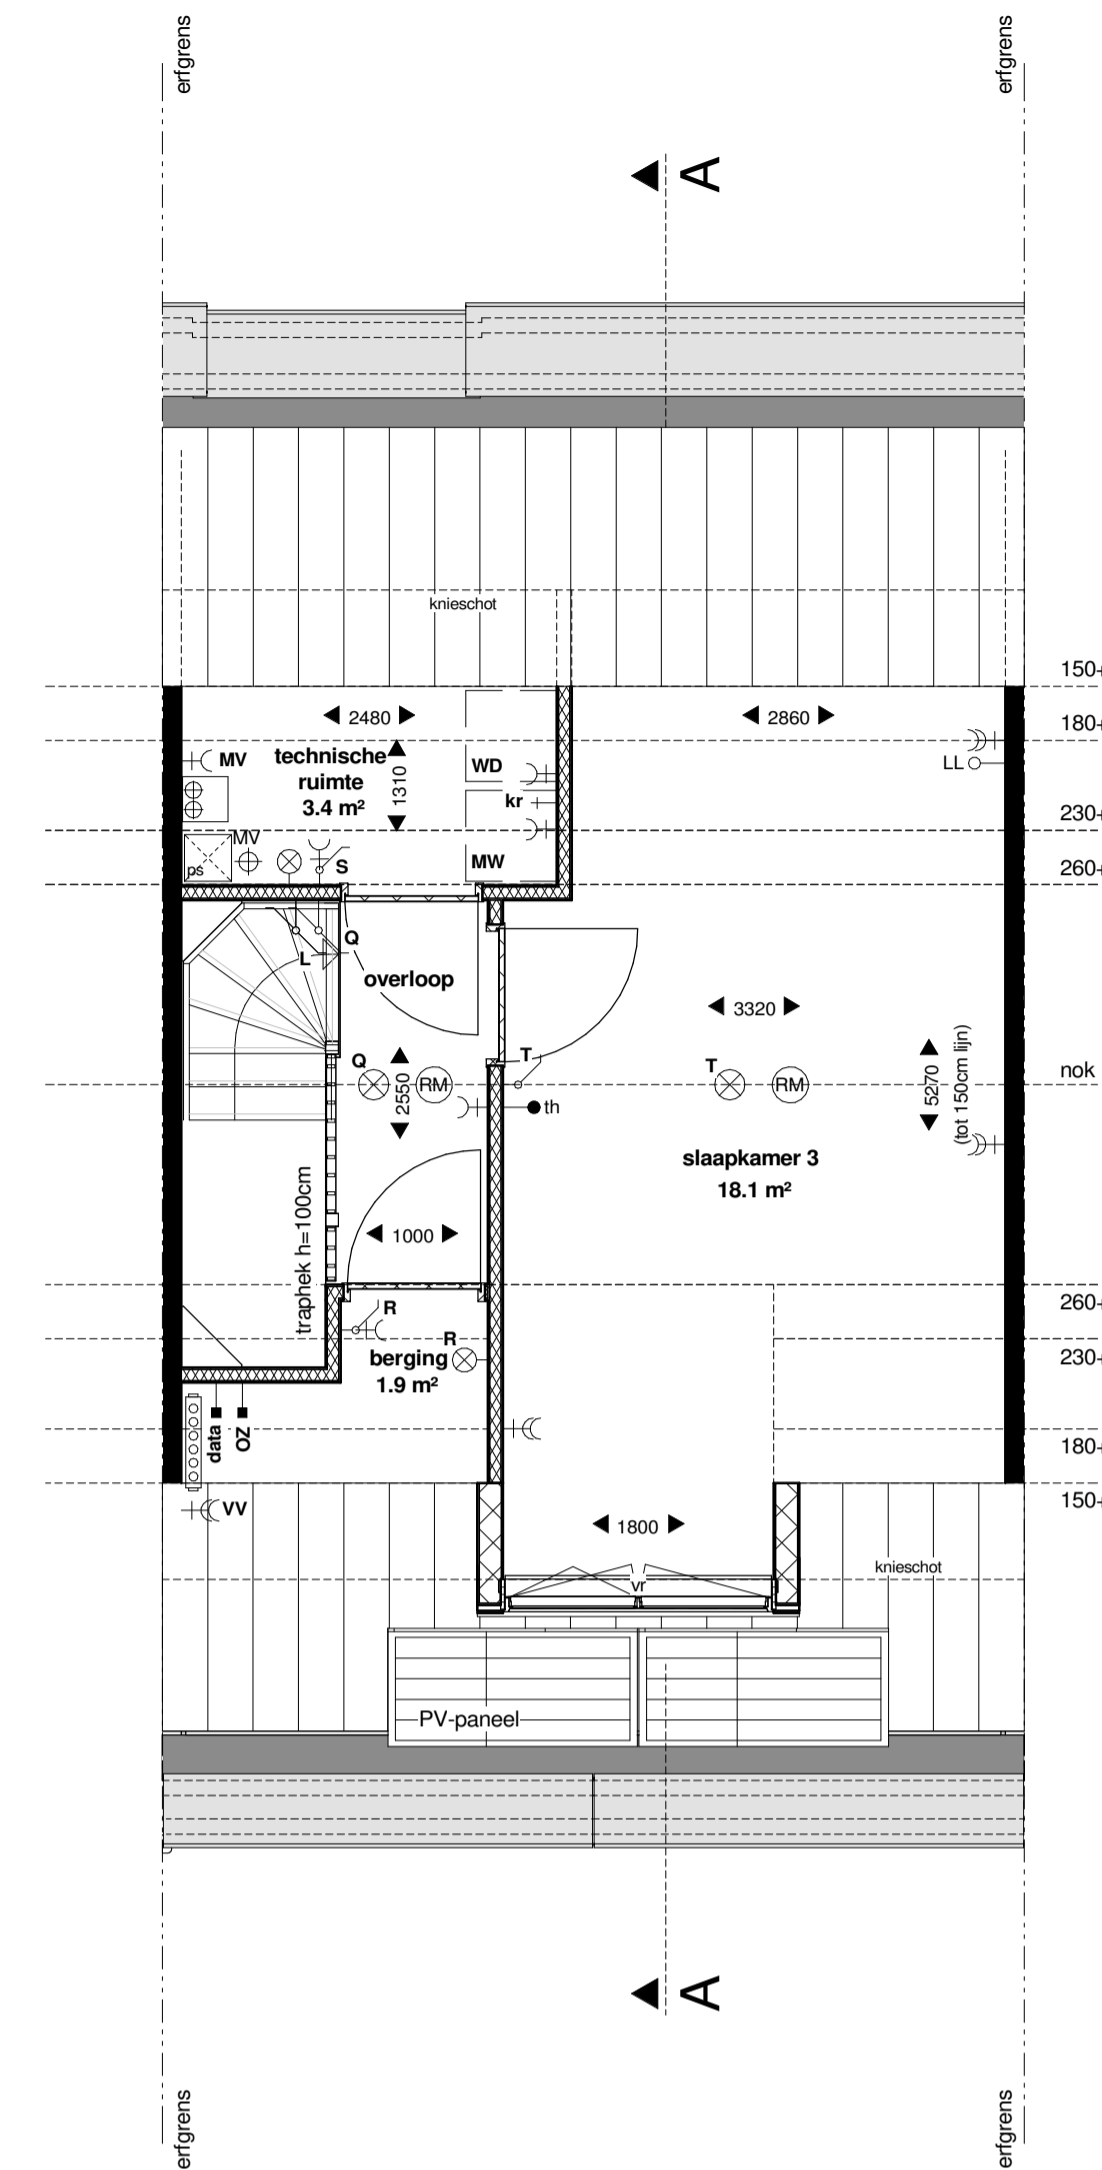

Derde verdieping, 9.000 + P

1 : 50

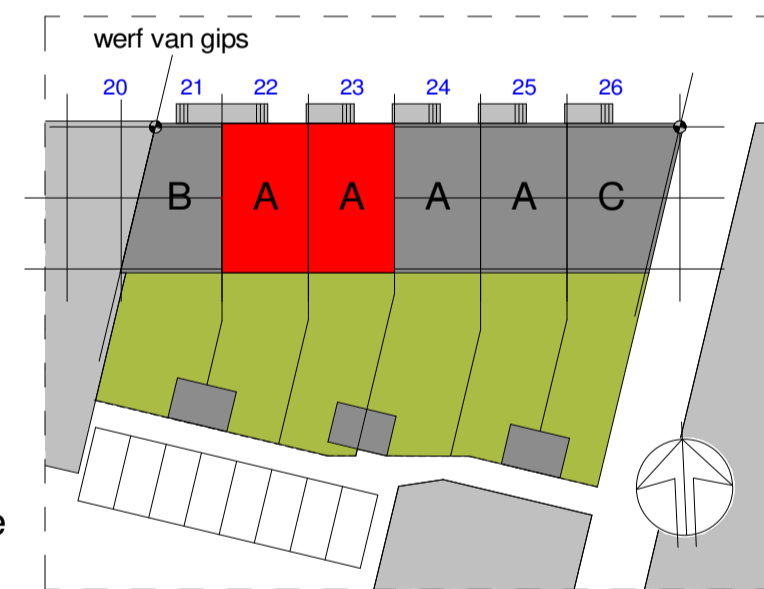

situatie
schaal 1:500




Noordgevel

1 : 100



Zuidgevel

1 : 100

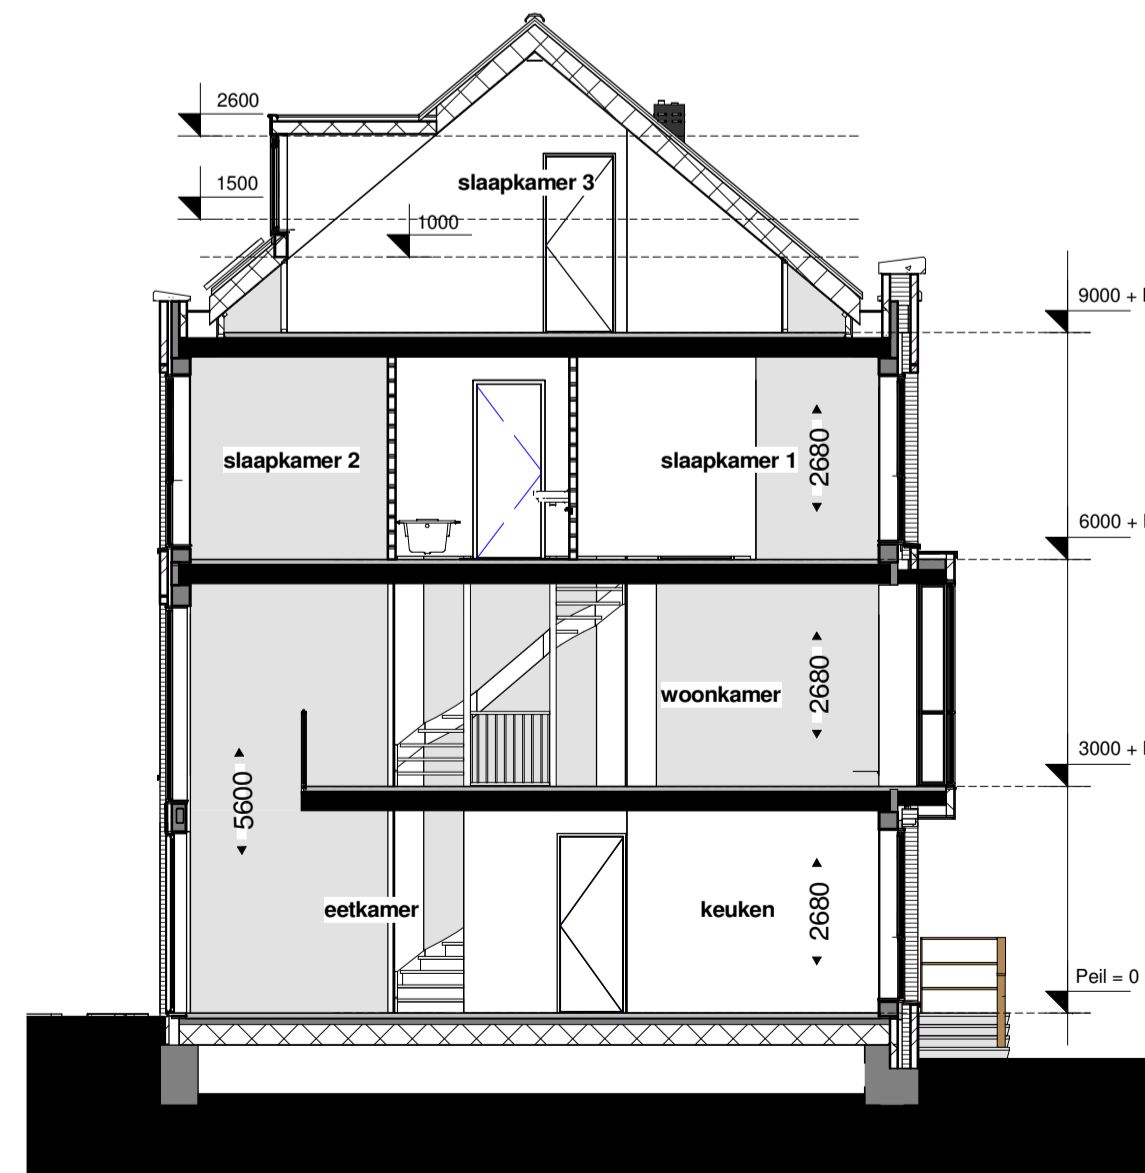

Doorsnede A-A

1 : 100

RENVOOI:

● th	aansluitpunt thermostaat HVC eenheid	meterkast	gevelsteen metselwerk
○ LL	loze buisleiding tv/ telefoon of cae of data	DBL	spouwisolatie
● cai	aansluitpunt cai (centrale antenne installatie)	drage buisleiding	houtskeletbouwwand geïsoleerd
○	bedrukker	buitenkraan	geïsoleerde binnenwand
○	aansluitpunt data	kraan koud water	geïsoleerde buitenwand

Lugten MalschaertArchitecten bv
 Buiten Walevest 2
 3311 AD Dordrecht
 telefoon: 078 639 35 35
 telefax: 078 639 35 30
 www.lmarchitecten.nl
 info@lmarchitecten.nl

opdrachtgever	OCW
werk	Americana - Werf van Gips Dordrecht
formaat tekening	A1
schaal	1:50 / 1:100
tekeningdatum	27.09.2018
wijzigingsdatum	
status	DEFINITIEF
werknnummer	15802
bladnummer	VK-100_22-23
onderdeel	verkooptekening, bouwnummers 22 & 23